
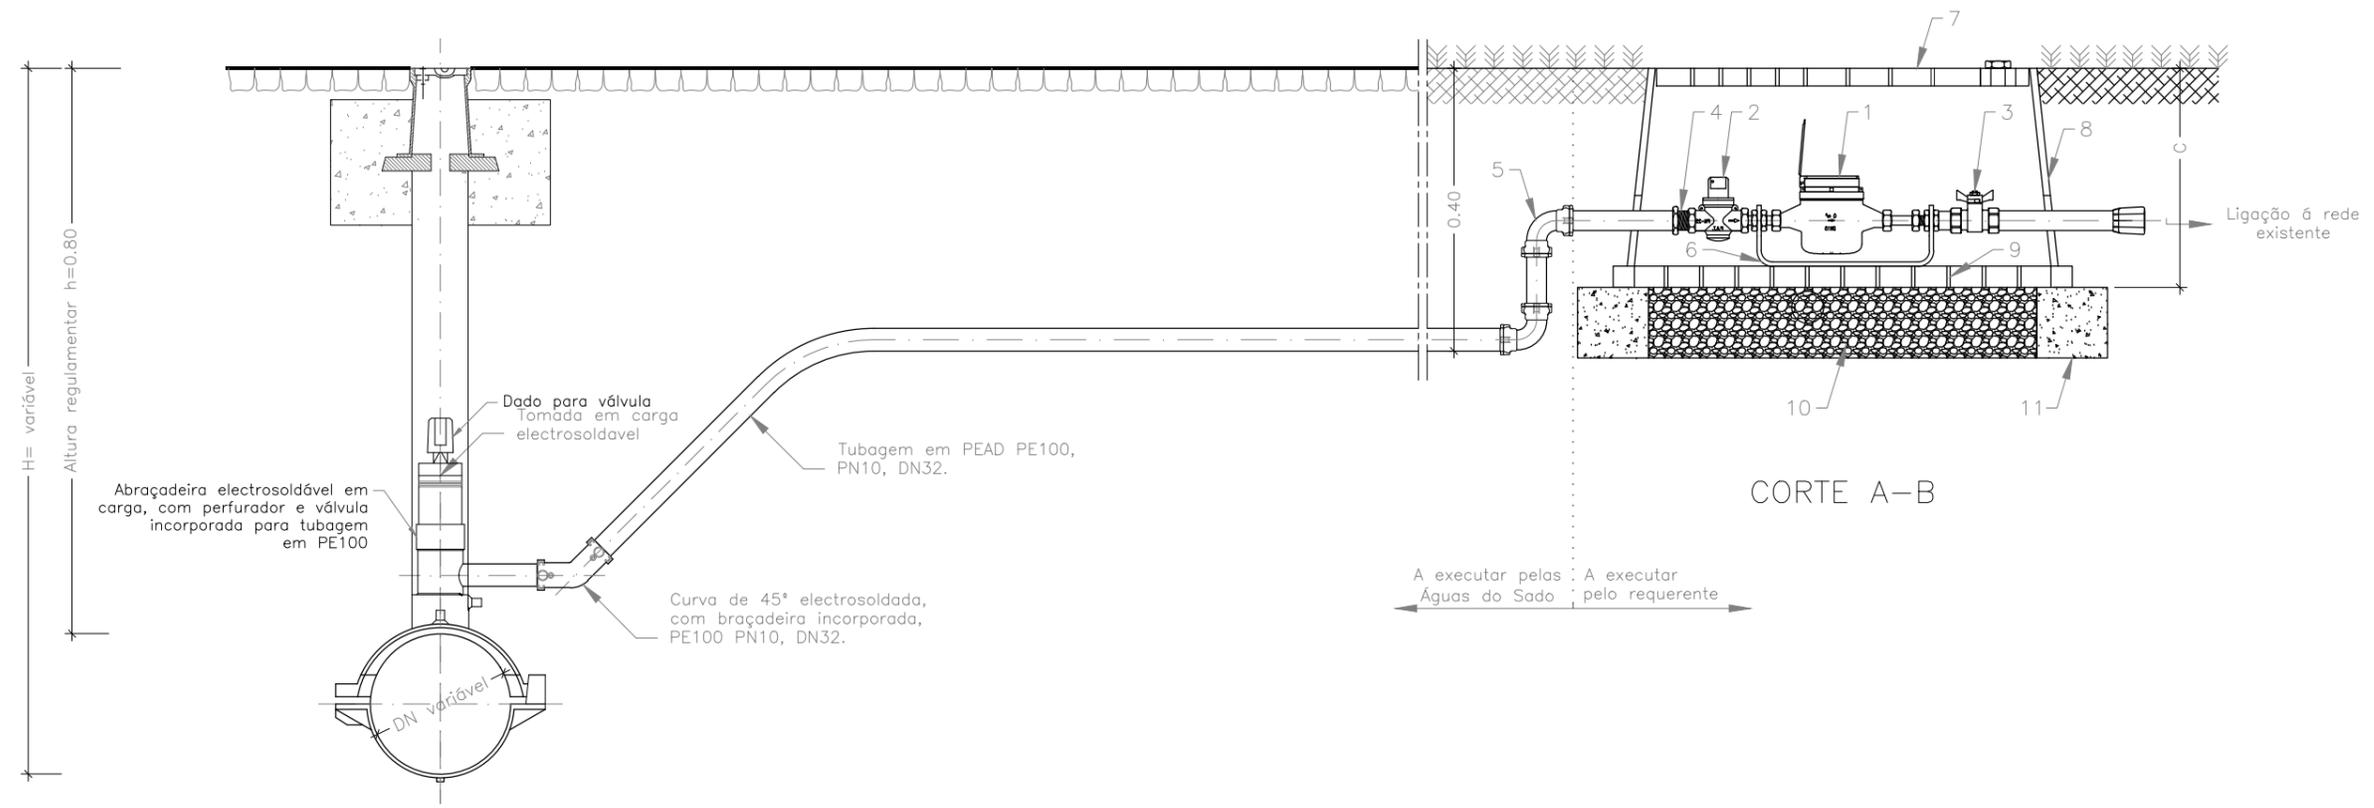


CONTADOR		DIÂMETRO DA TUBAGEM	DIÂMETRO DOS ACESSÓRIOS DE LIGAÇÃO AO CONTADOR	DIMENSÕES DA CAIXA DO CONTADOR (mínimo)		
DN	L			A (m)	B (m)	C (m)
1/2" (15 mm)	165 mm	3/4" ou 1"	3/4" (25 mm)	0.60	0.40	0.20
3/4" (20 mm)	165 mm	1" ou 1"1/2	1" (32 mm)	0.60	0.40	0.20

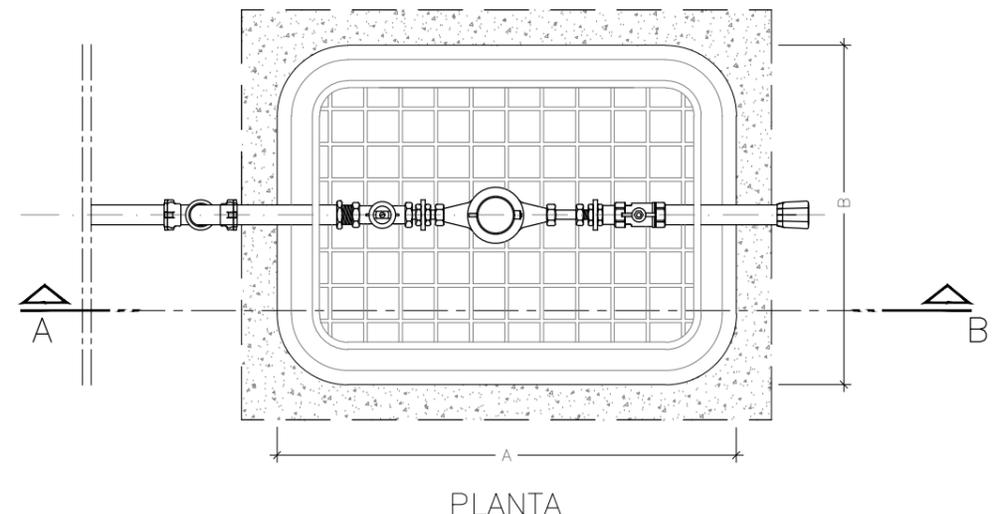

Legenda:

- 1 - Contador de água (QN m³ e DN).
- 2 - Válvula olho-de-boi modelo EPAL.
- 3 - Válvula de esfera.
- 4 - Adaptador de transição PE/Latão rosca macho.
- 5 - Curva em latão a 90° com rosca fêmea, DN32.
- 6 - Suporte de contador em chapa quinada incluindo acessórios de fixação para contador.
- 7 - Tapa.
- 8 - Caixa de válvulas com fecho por parafuso na tampa tipo Cepex Rectangular Jumbo,
- 9 - Grelha de drenagem.
- 10 - Brita 2.
- 11 - Maciço de assentamento em betão simples (0,10x0,10).

 Concessionária dos Sistemas de Abastecimento de Água e de Saneamento de Setúbal S. A.		Projeto:			
		DESENHO TIPO AdS			
Direção de Engenharia		Desenho:			
Data: Julho 2018		Pormenor de Ramal e Nicho para Contador de Rega			
Projeto:	Desenhou:	Fase:	Projeto de Execução	Escalas:	Des. n.º:
Alterou:	Alterou:	Processo:	PE00_00	1:10	00
Verificou:	J. Rocha	Ficheiro:	PE00_00_Des.00_0.dwg		00